


Fördjupad översiktsplan för Arbrå

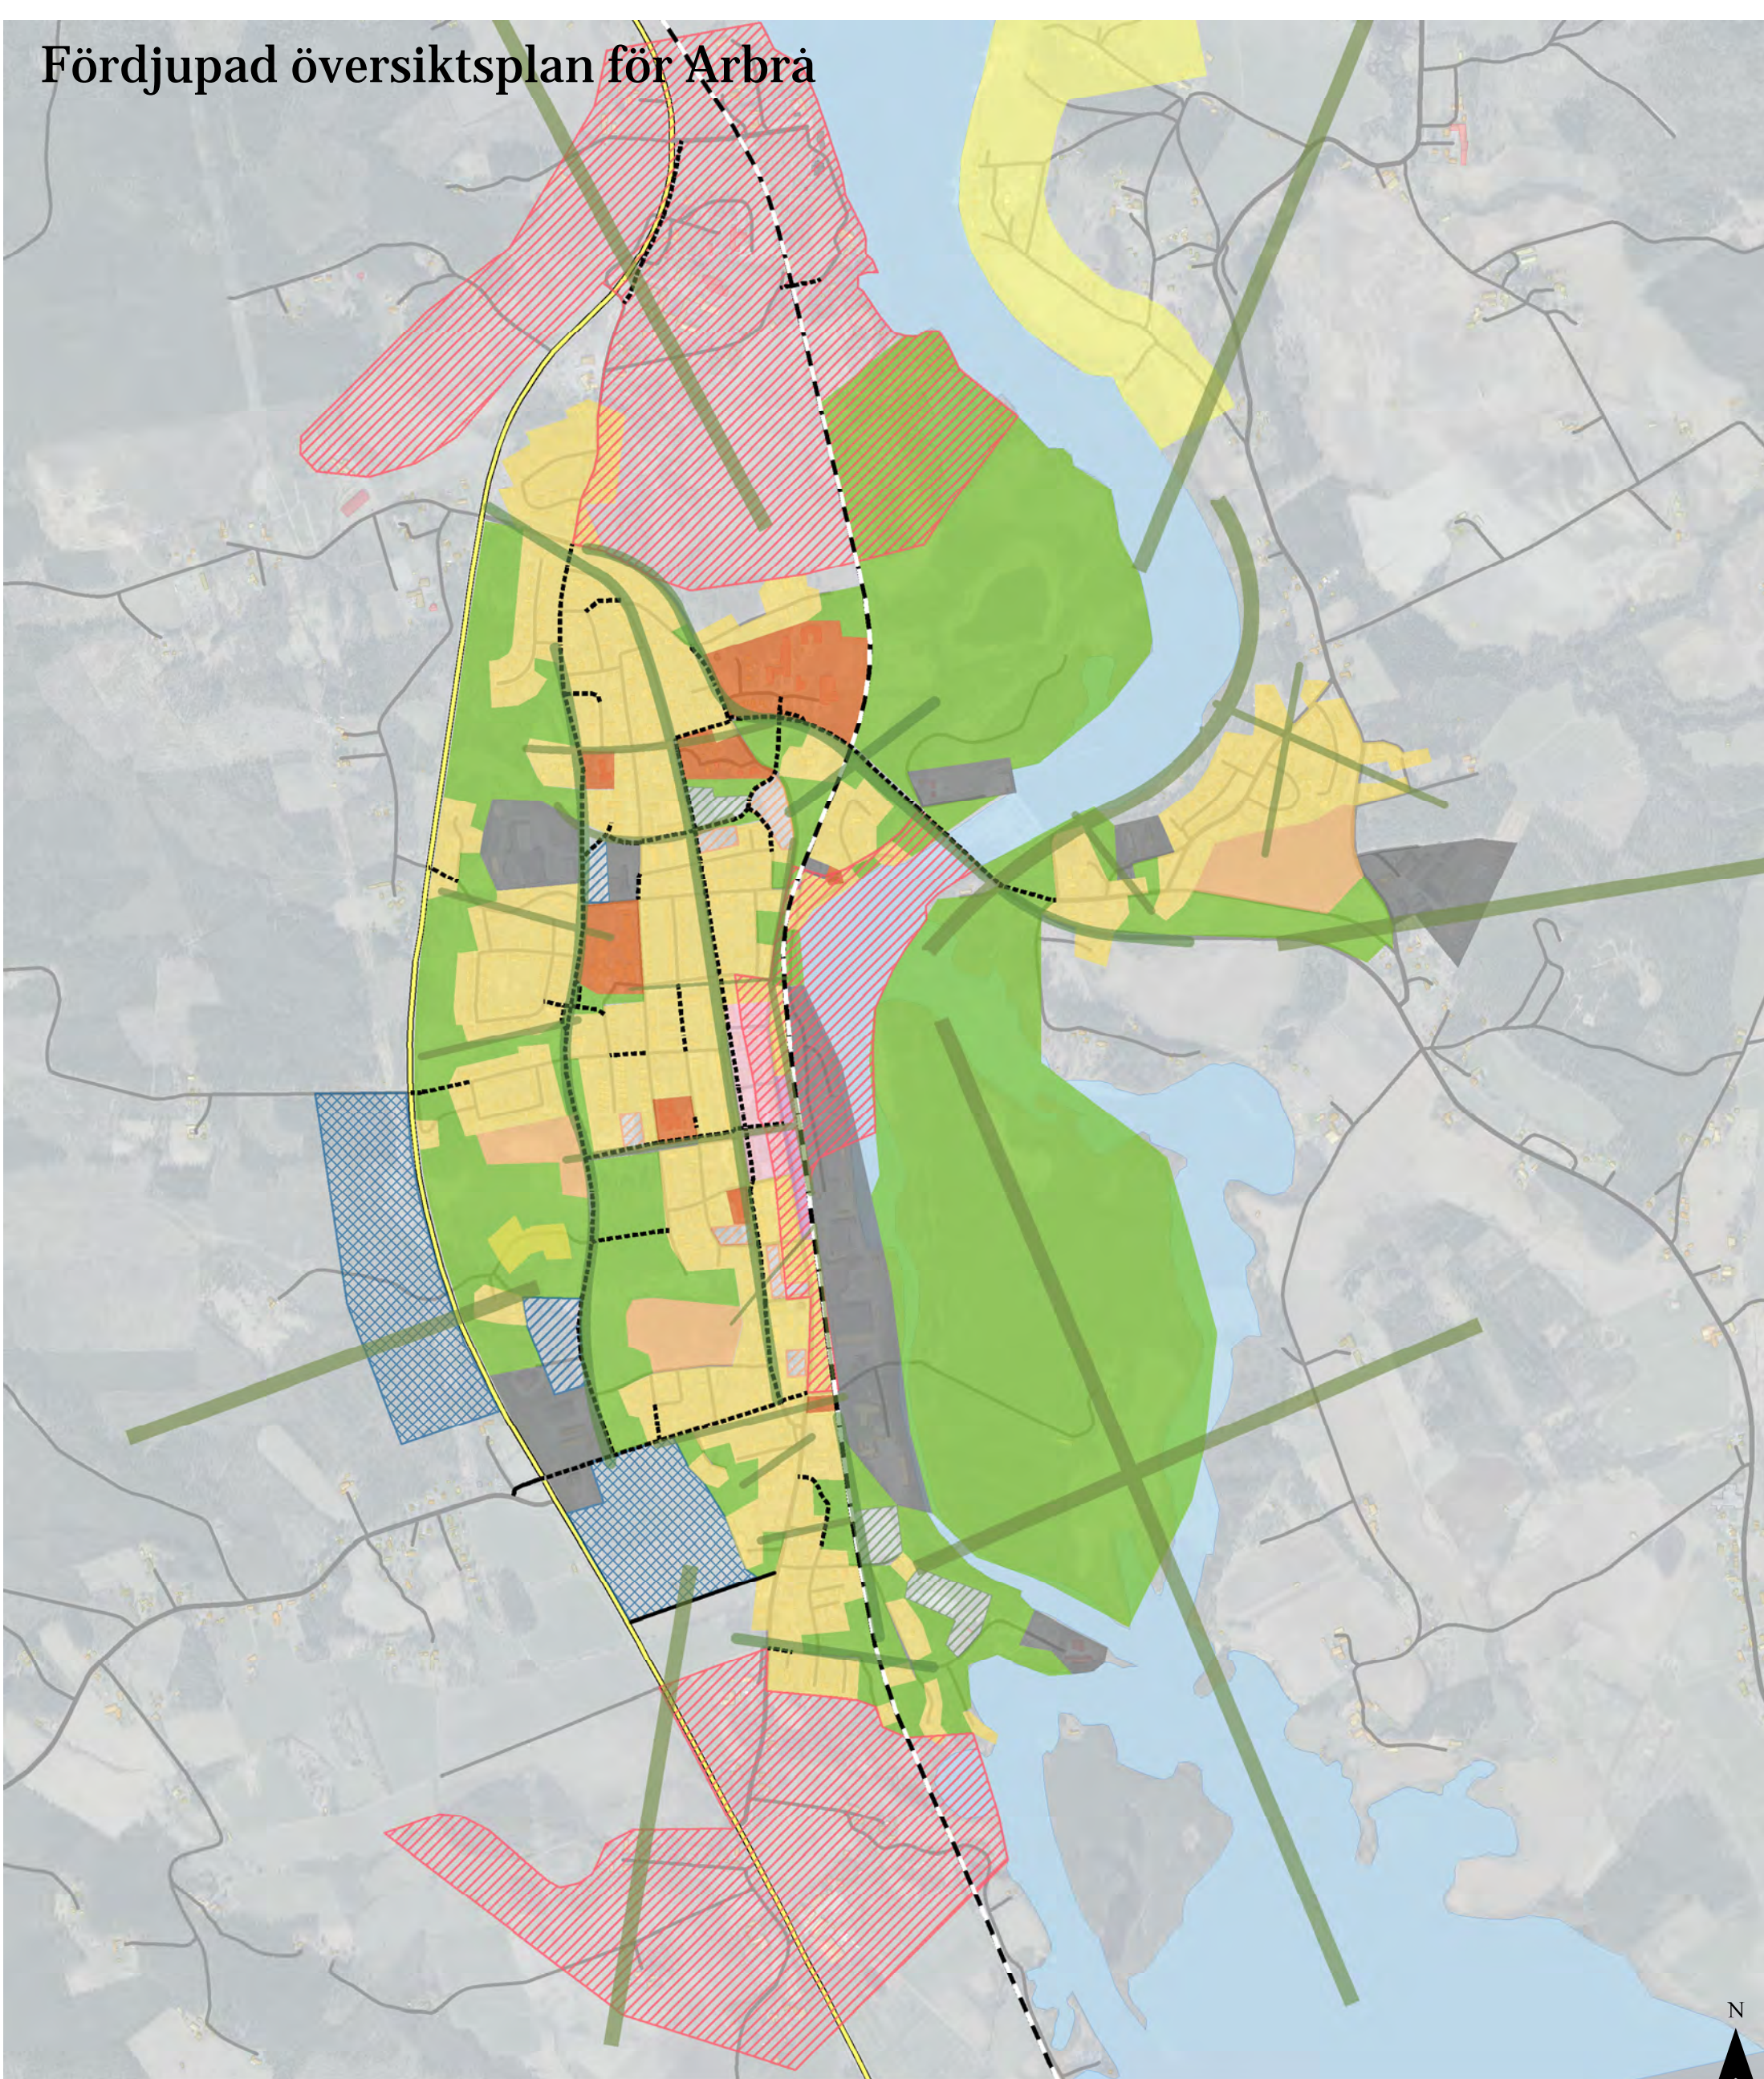

1:14 000/A3

Teckenförklaring

Trafikinфраstruktur

- Gång- och cykelväg
- Bilväg
- Järnväg
- Genomfartsled - Riksväg 83
- Ny infart

Övergripande grön- och blåstruktur


- Grönstråk
- Vatten

Bevarandeområde

- Bevarandeområde för kulturmiljö

Mark- och vattenanvändning

- Natur och rekreation
- Fritidsanläggning
- Tätortsbebyggelse, LIS-område
- Tätortsbebyggelse, i huvudsak oförändrad användning
- Tätortsbebyggelse, förtättningsområde
- Tätortsbebyggelse, nyexploateringsområde

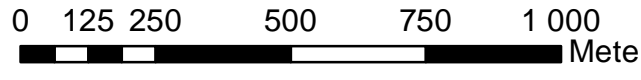

- Centrum
- Stationsområde
- Offentliga verksamheter och lokaler
- Verksamheter, i huvudsak oförändrad användning
- Verksamheter, förtättningsområde
- Verksamheter, nyexploateringsområde

Louise Säfström, planarkitekt
Bollnäs kommun