


**TECKENFÖRKLARING**

- PLANOMRÅDESGRÄNS
- BEF. SPILLVATTENLEDNING
- BEF. DAGVATTENLEDNING
- BEF. SPILLVATTENL. SLOPAS
- BEF. DAGVATTENL. SLOPAS
- BEF SNB, STB
- BEF DNB, DTB
- NY DAGVATTENLEDNING
- NY SPILLVATTENLEDNING
- NY VATTENLEDNING
- NY AVSTÄNGNINGSENTIL
- NY SNB, STB
- NY DNB, DTB
- NY PROPP SPILLV, DAGV

- BETECKNINGAR**
- SNB, SPILL, NEDSTIGNINGSBRUNN 1000 MM
  - STB, SPILL, TILLSYNSBRUNN 400 MM
  - DNB, DAGVATTEN, NEDSTIGNINGSBRUNN 1000 MM
  - DTB, DAGVATTEN, TILLSYNSBRUNN 400 MM
  - VBP, VATTEN, BRANDPOST
  - VSP, VATTEN, SPOLPOST
  - VSV, VATTEN, SERVISVENTIL 32 MM
  - AV, VATTEN, AVSTÄNGNINGSENTIL

- ANMÄRKNINGAR**
- KALLVATTENLEDNINGAR I OMRÅDET OKLART I UNDERLAGET MER DETALJERAD UTREDNING KRÄVS FÖR ANSL. PUNKTER
  - DIMENSIONERING AV D OCH S VATTENFLÖDE SAKNAR DATA
  - BEFINTLIGT VA NÄT OSÄKERT I PLAN
  - VA TOLKAT FRÅN ORTOFOTO OCH INSPEKTIONSPROTOKOLL "HELINGEVATTEN/ BOLLNÄS LOKSTALLAR"
  - BEFINTLIGA SERVISER OCH VA NÄT SLOPAS PÅ INLÄCKAGE, OLJEFYLDA LEDNINGAR, OCH VARIERAD RÖRMATERIAL PÅTRÄFFAT VID INSPEKTION

KOORDINATSYSTEM: Sweref99, 16:30  
HÖJDSYSTEM: RH2000

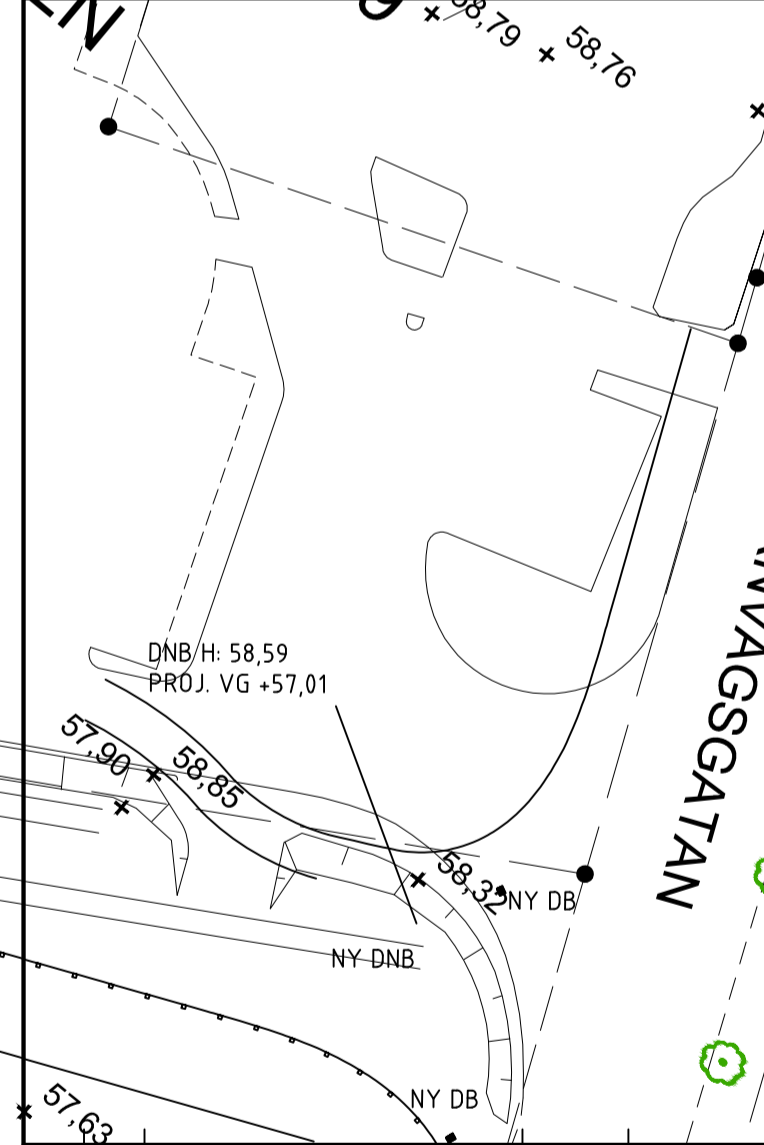


| BET | ANT | ANDRINGEN AVSER | SIGN | DATUM |
|-----|-----|-----------------|------|-------|
|     |     | ANDRINGEN AVSER | SIGN | DATUM |

**FÖRSLAGSRITNING**

**SWECO**  
SWECO ENVIRONMENT AB  
Södra Mariégatan 18 E, 791 19 Falun  
Telefon 023-464 00, Fax 023-464 01

|   |                  |             |
|---|------------------|-------------|
| OBJEKT NR   | RITAD/KONSTR. AV | GRANSKAD AV |
| DATUM   | UPPDRAGSANSVARIG |             |
| BANDYHALL BOLLNÄS<br>VA UTBYGGNAD NYA SERVIS OCH ANSL. PUNKTER<br>PLANRITNING |                  |             |

|              |            |       |
|--------------|------------|-------|
| SKALA: 1:500 | RITNINGSNR | I REV |
|              | R-510.001  |       |

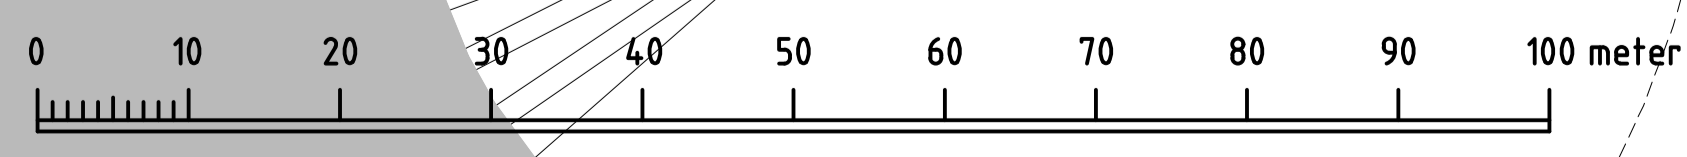

- Referenser:
- Brol\_4\_sitplan\_T0407\_PLACKERING\_BYGGNADER.dwg
  - R00095\_EFKL.dwg
  - R0003BEF\_VA.dwg
  - B010103D0.dwg
  - B010103D0.dwg
  - GC-väg.dwg
  - Kansten.dwg
  - MH11n.dwg
  - Spår.dwg
  - Byggnader & hus.dwg
  - Väghanter.dwg
  - Vägräcke.dwg
  - Primärhalla Brov\_4.dwg